
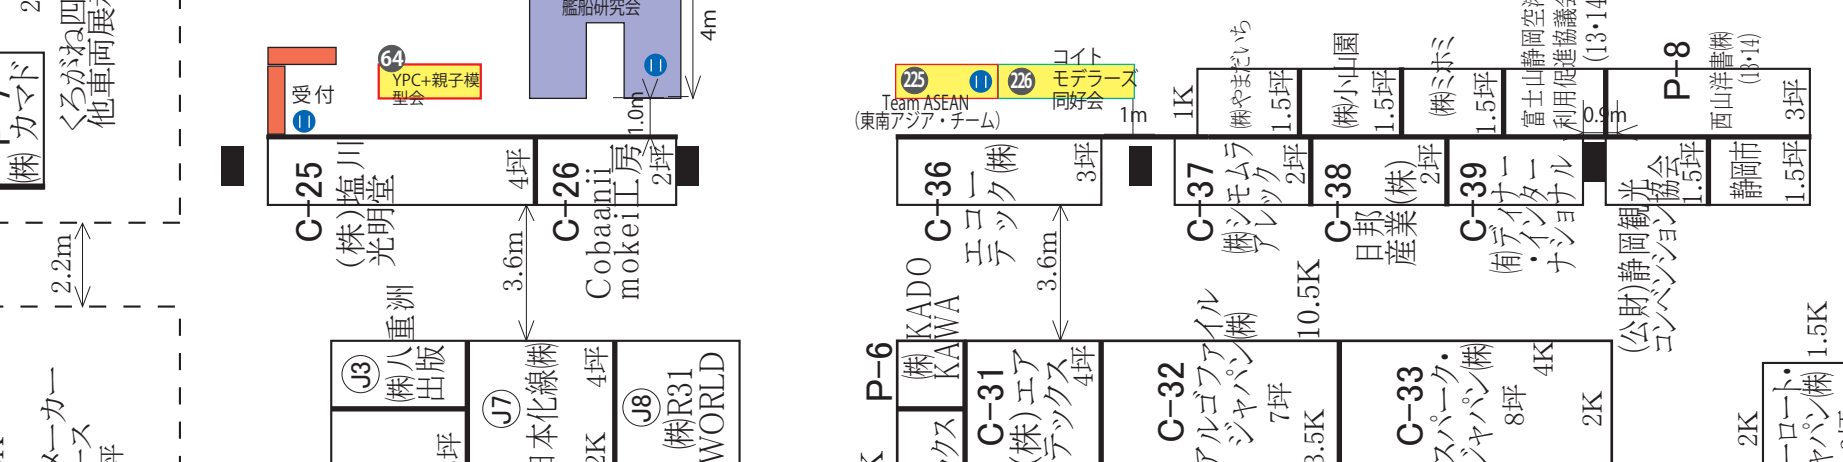
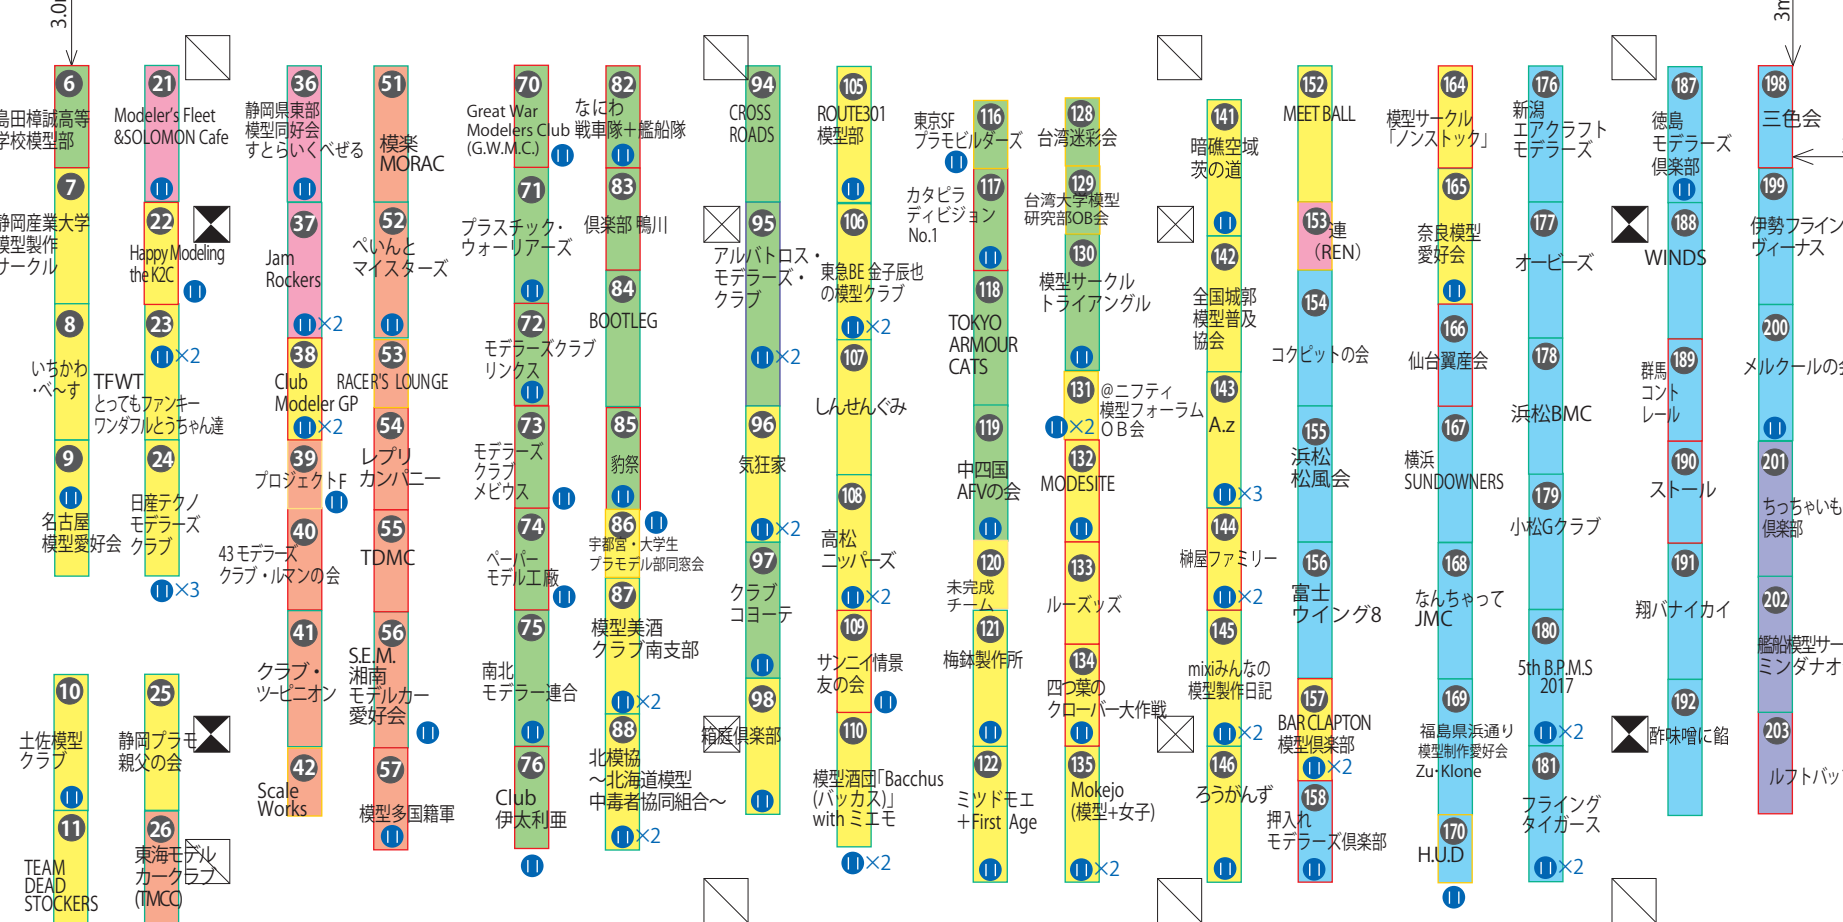
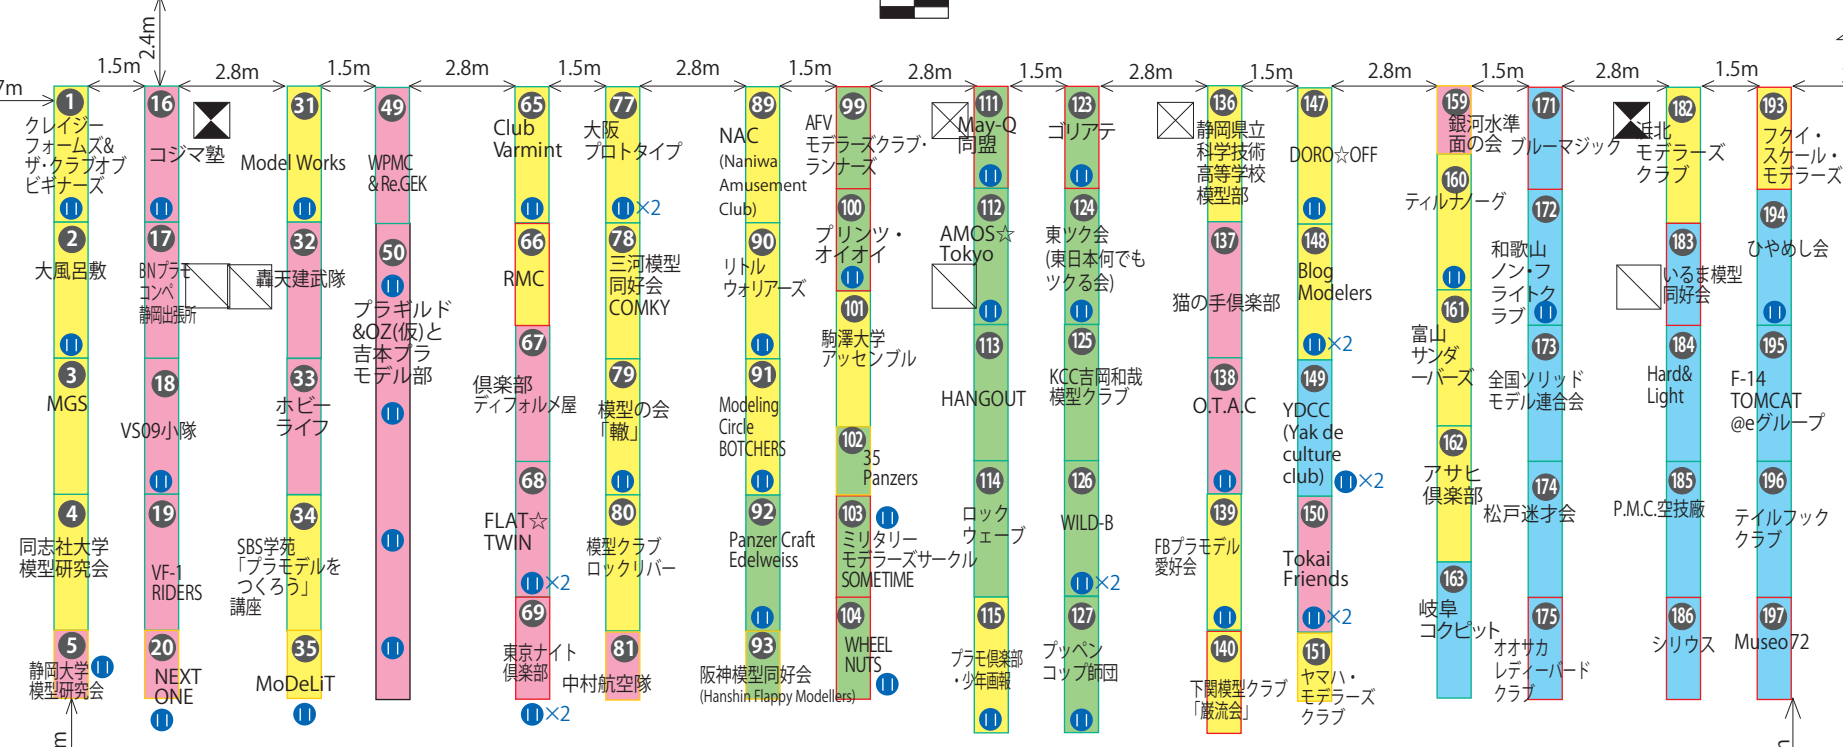


南館

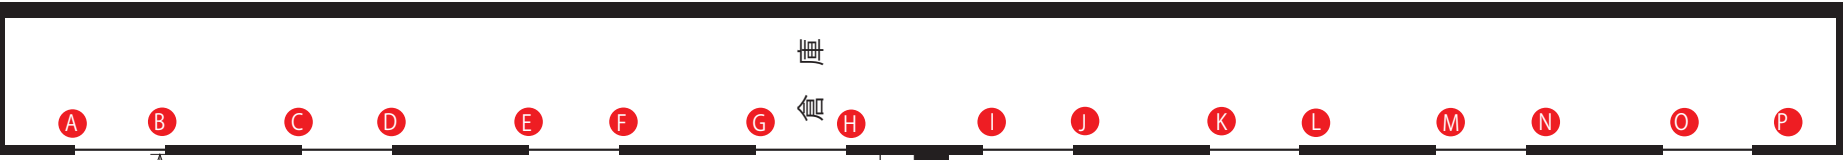

女子便所

DS・PS

男子便所

サービス搬入口

女子便所

DS・PS

男子便所

サービス搬入口

倉庫

女子便所

男子便所

EPS

DS・PS

休憩コーナー

主催者控室

女性

主催者控室

女性

主催者控室

DS・PS

休憩コーナー

予備室

EPS

女性

予備室

女性

予備室